

A Prefeitura de Belo Horizonte, por meio da Secretaria Municipal de Cultura,
o Idartes de Bogotá, a Trem Chic e a COM Comunicação apresentam:



ANEXO — EDITAL DE CONVOCATÓRIA

RESIDÊNCIA ARTÍSTICA

ARTE NO ESCADÃO 3.0 2024 REALMIX 0.4

O ARTE NO ESCADÃO 3.0 2024 REALMIX 0.4 — projeto realizado com recursos da Lei Municipal de Incentivo à Cultura, por meio da Secretaria Municipal de Cultura da Prefeitura de Belo Horizonte — apresenta a seguir os conteúdos de informações e imagens complementares para auxiliar no desenvolvimento de propostas artísticas a serem submetidas ao processo seletivo para a residência artística e exposição presenciais do festival na edição de 2024. O documento oficial do edital encontra-se disponível no seguinte endereço: www.artenoescadao.art/edital-2024

Dúvidas devem ser encaminhadas por *email* para: artenoescadao@gmail.com

Este documento de anexo é composto por:

- Imagens das duas entradas para o Escadão da Pampulha, seus respectivos endereços e links para visualização no Google Maps;
- Planta do logradouro do Escadão da Pampulha, com levantamento topográfico realizado em fevereiro de 2021, disponibilizada pela Superintendência de Desenvolvimento da Capital (SUDECAP) da Prefeitura Municipal de Belo Horizonte (PBH);
- Planta de situação (com visualização de imagem feita por satélite) do logradouro do Escadão da Pampulha, com levantamento topográfico realizado em fevereiro de 2021, disponibilizada pela SUDECAP/PBH;
- Fotografias de trechos do Escadão da Pampulha, feitas por Camila Moreira.

Visualização da entrada do Escadão da Pampulha pela Av. Otacílio Negrão de Lima, 14440.
Pampulha, Belo Horizonte - MG, 31555-026.



Fonte: Google Maps. Disponível em: <https://maps.app.goo.gl/w1oe5e7xv9S7przn8>

Visualização da entrada do Escadão da Pampulha pela Av. Portugal, 1064.
Jardim Atlântico, Belo Horizonte - MG, 31550-000.



Fonte: Google Maps. Disponível em: <https://maps.app.goo.gl/wB4ig3gjFb1tjDsD9>

PRODUÇÃO:



Nº 0102/2022

REALIZAÇÃO:




INCENTIVO:



CULTURA

**PREFEITURA
BELO HORIZONTE**
trabalhoenergizacão

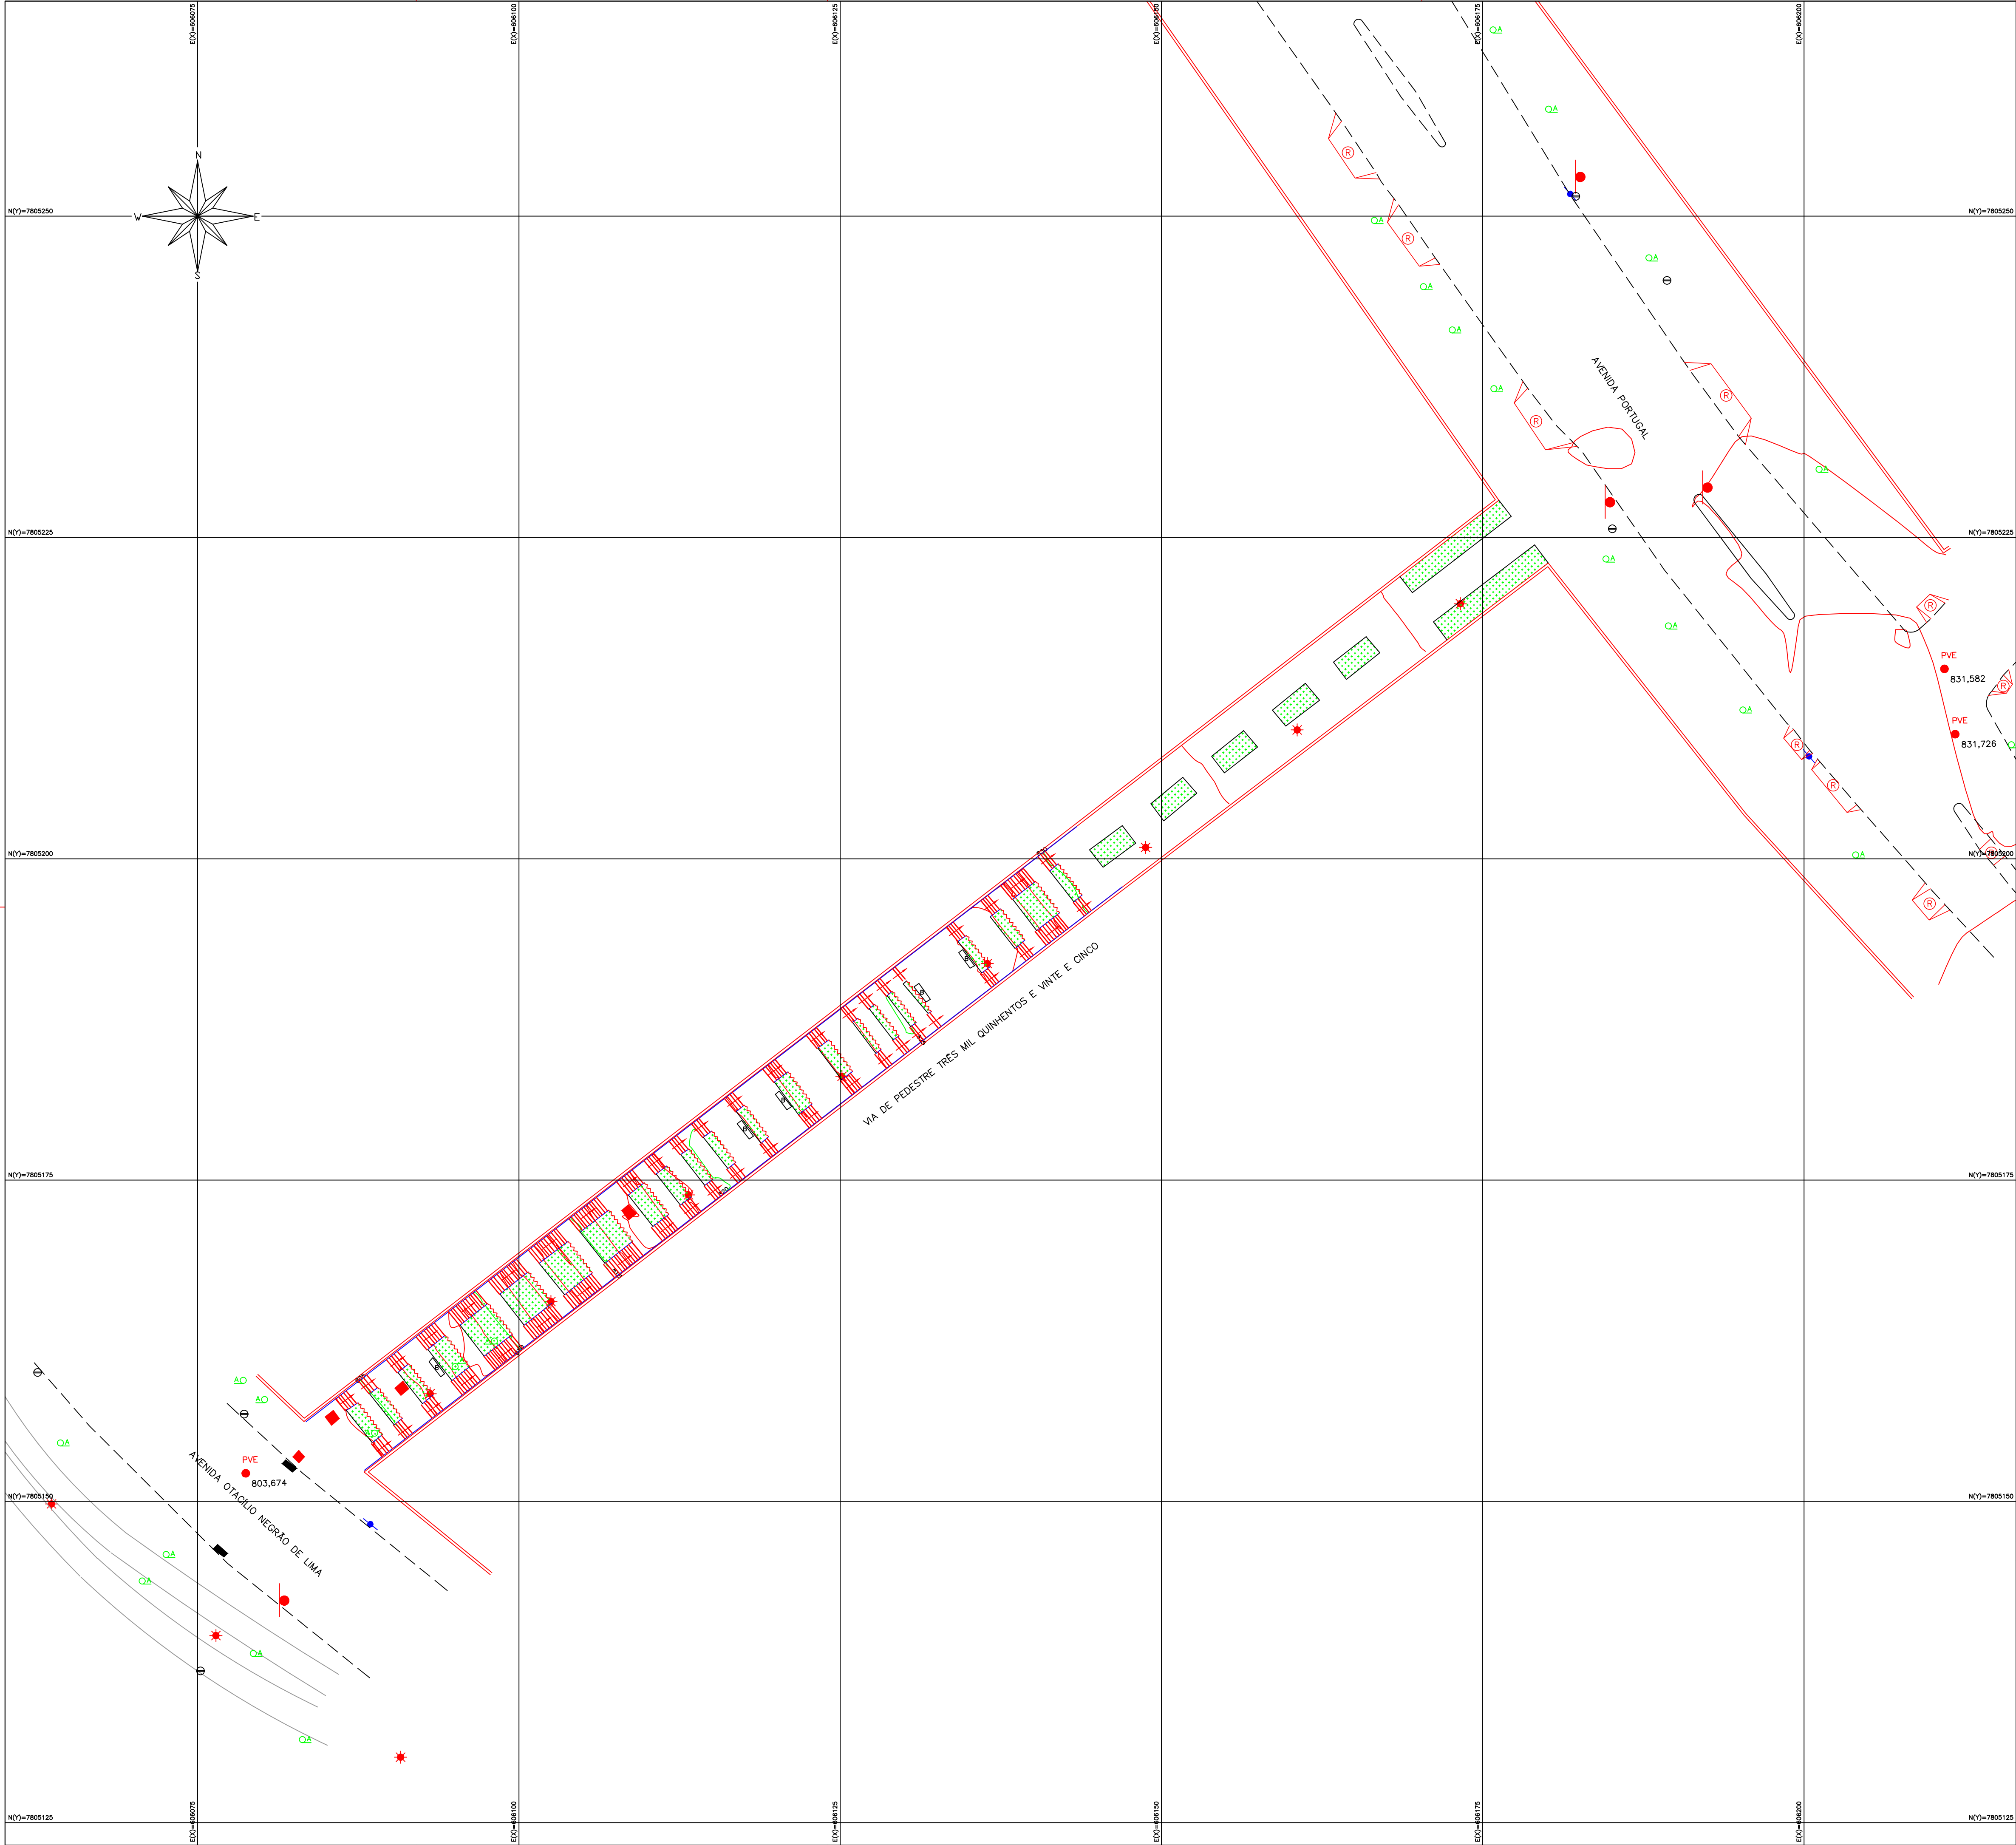

NOTAS:

1-EQUIDISTÂNCIA ENTRE CURVAS DE NÍVEL DE 1 EM 1 METRO.

REFERÊNCIAS:

1-LEVANTAMENTO TOPOGRÁFICO REALIZADO PELA EQUIPE DO TOPOGRAFO LUIZ BOA SORTE EM FEVEREIRO DE 2021.
SISTEMA DE COORDENADAS: UTM
DATUM HORIZONTAL: SIRGAS 2000

CONVENÇÕES:

POSTE

ÁRVORES

BOCA DE LOBO SIMPLES

CURVA DE NÍVEL

ESCADA

GRADE OU TELA

CANTEIRO

PV (CEMIG/COPASA/TELEMAR)

LIXEIRA

MEIO FIO EXISTENTE

ALINHAMENTO DE CONSTRUÇÃO

CAIXA

PLACA

REBAIXO DE MEIO FIO

LUMINÁRIA

PREFEITURA
BELO HORIZONTE

SUDECAP
SUPERINTENDÊNCIA DE
DESENVOLVIMENTO DA CAPITAL

LEVANTAMENTO PLANALTIMÉTRICO

CONTEÚDO: PLANTA

CÓDIGO PLANO DE OBRAS: -

LOGRADOURO: VIA DE PEDESTRE TRÊS MIL QUINHENTOS E VINTE E CINCO

REGIONAL: PAMPULHA

CP: -

BAIRRO: JARDIM ATLÂNTICO

QUARTERÃO: VIÁRIO

LOTE: -

QUADRA CTM: -

ZONA: -

USO: NÃO RESIDENCIAL

GRUPO: VIÁRIO

INDICE IPTU: -

LOGRADOURO(S) / TRECHO(S)

TRECHO (ENTRE LOGRADOURO E ESTACAS)

AVENIDA PORTUGAL

AVENIDA OTACILIO NEGRÃO DE LIMA

C.V.

L.O.V.

L.F.V.

RESPONSÁVEIS TÉCNICOS

PROJETISTA:

RAMON C. E. DO NASCIMENTO - CREA/241682/D

ART/RRT Nº

TÉCNICO EM AGRIMENSURA:

LUIZ BOA SORTE

RESPONSÁVEL TÉCNICO DA EMPRESA:

ART/RRT Nº

DIRETOR DE MANUTENÇÃO

MAURO LÚCIO R. DA SILVA - CREA-87633/D

ART/RRT Nº

PRANCHA: 001/001

FORMATO: A1

REVISÃO 0

COD. ARQUIVAMENTO:

ESCALA: 1:250

TIPO:

DATA: 26/02/2021































MAKE
RESPECT
A



A PROSTITUIÇÃO
É O CRIME QUE
EXTERMINA



KORRUP

FAPIN

"NVA K"
→

FAZ

11/1/13

















